



**PDR 2015**  **COMUNE DI COLLEDARA**

Piano di Ricostruzione

Legge n. 77/2009 e Decreto del Commissario Delegato per la Ricostruzione n. 3/2010

**AMBITO P3. CRETARA**

**Schede conoscitive Aggregati Edilizi ed Edifici Singoli**

Adeguato alla  
richiesta integrazioni  
prot. USRC 3586 del 06/07/2016



## AMBITO P3. CRETARA

Schede conoscitive Aggregati Edilizi ed Edifici Singoli



**Il Sindaco**  
Manuele TIBERII

**Il Segretario Comunale**  
dott.ssa Serena TAGLIERI

**I Responsabili Ufficio Sisma e Ricostruzione**  
Geom. Mauro DE FLAVIIS  
Arch. Giuditta DI MARTINO

### GRUPPO DI LAVORO

**Responsabile contrattuale**  
Urb. Raffaele GEROMETTA

**Coordinamento attività**  
Arch. Carlo SANTACROCE  
Arch. Rudi FALLACI

**Pianificazione urbanistica**  
Urb. Laura GATTO  
Urb. Fabio VANIN

**Beni culturali**  
Arch. Simona GRECO  
Geom. Marilida HALLIEV

**Strutture edifici e rilievo del danno**  
Ing. Alessandro SANNA  
Ing. Mauro PERINI

**Progetti Guida**  
Arch. Domenico DIENI  
Arch. Elisa SAMSA

MATE Engineering  
Sede legale: Via San Felice, 21 - 40122 - Bologna (BO)  
Tel. +39 (051) 2912911 Fax. +39 (051) 239714  
Sede operativa: Via Treviso, 18 - 31020 - San Vendemiano (TV)  
Tel. +39 (0438) 412433 Fax. +39 (0438) 429000  
e-mail: mateng@mateng.it



**Ambiente e paesaggio**  
Dott. Agr. Fabio TUNIOLI  
Dott. For. Giovanni TRENTANOVI


**Valutazione economico finanziaria piani e progetti**  
Arch. Emanuela BARRO  
Urb. Daniele RALLO

**Geologia e Idraulica**  
Dott. Geol. Gino LUCCHETTA  
Ing. Lino POLLASTRI

**Valutazione Ambientale**  
Ing. Elettra LOWENTHAL  
Dott. Amb. Lucia FOLTRAN  
Ing. Chiara LUCIANI

**Partecipazione, economia e marketing territoriale**  
Dott. Paolo TREVISANI  
Urb. Valeria POLIZZI

**Sistema Informativo Territoriale**  
Urb. Lisa DE GASPER  
Urb. Matteo LARESE GORTIGO

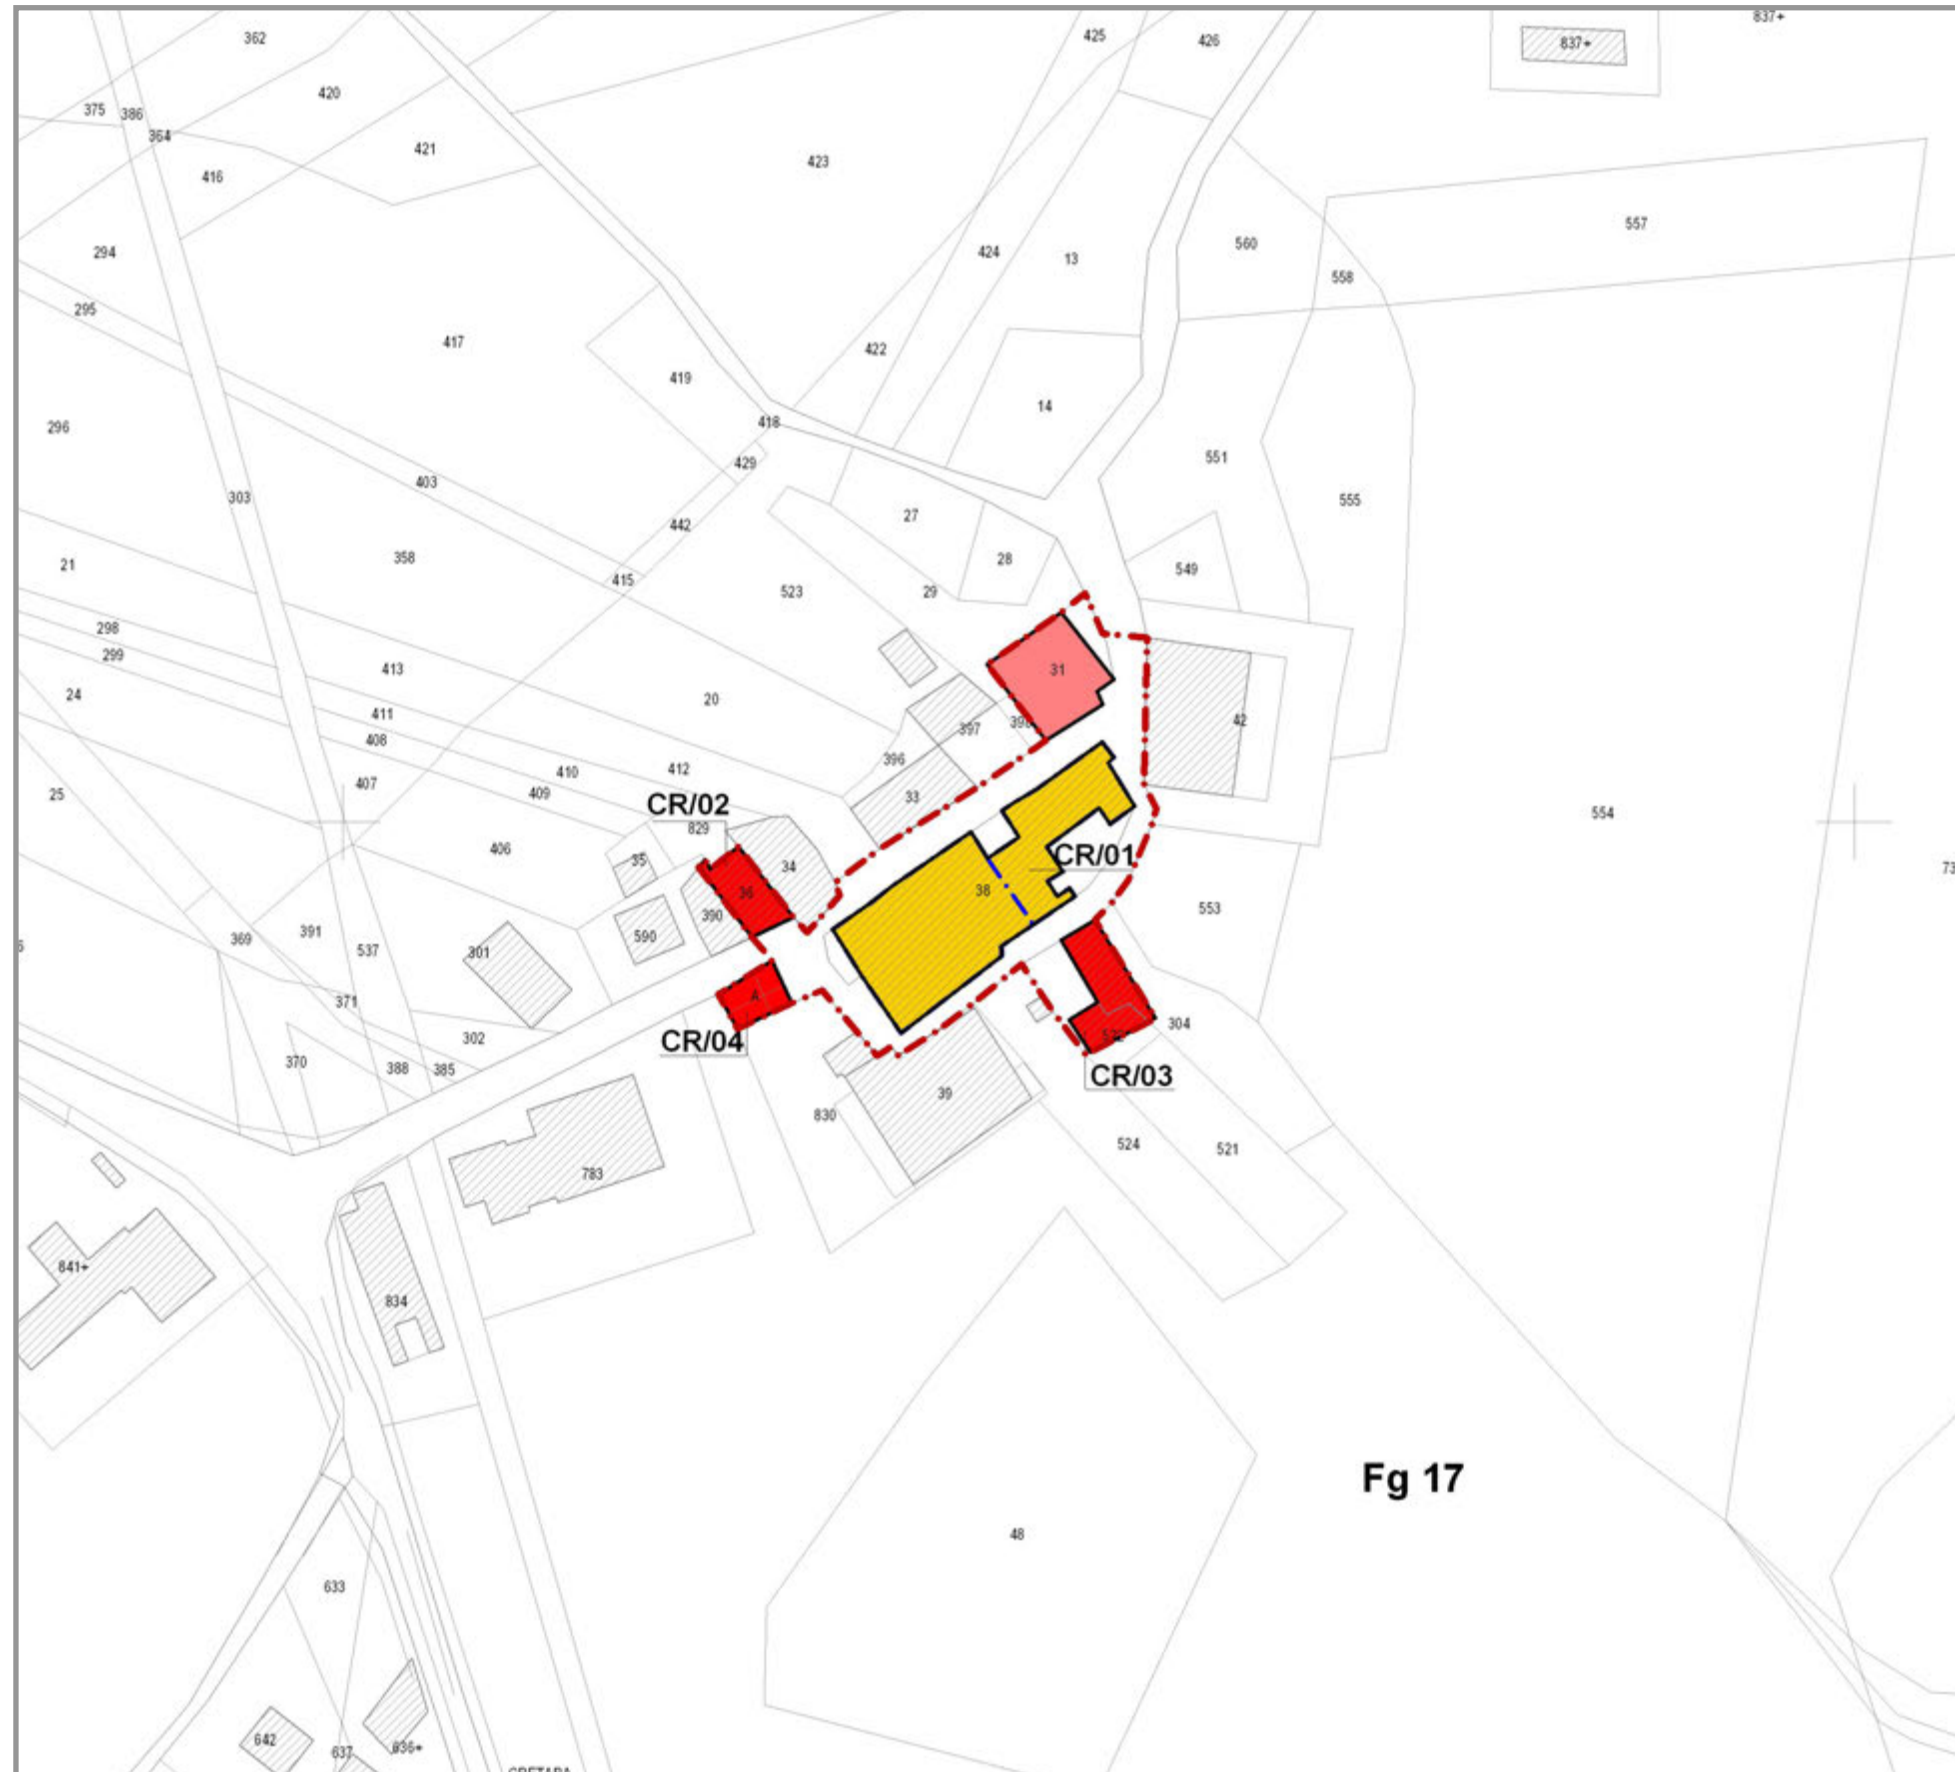

Fg 17



### Schede Aggregati Edilizi/Edifici Singoli

**Base cartografica** Planimetria catastale

**Modalità operative** L'elaborato individua gli aggregati edilizi e gli edifici singoli, suddividendoli in edifici ed Unità Minime di Intervento (UMI). Gli elementi oggetto di verifica sono: consistenze, esiti di agibilità, destinazioni d'uso e pregio/vincolo

**Sintesi** Sono riconosciuti 1 Aggregato Edilizio (AE) e 3 Edifici Singoli (ES). L'aggregato CR/01 è suddiviso in 2 Unità Minime di Intervento (UMI). Nella particella 31 del Foglio 17 è inoltre individuato il sedime dell'edificio demolito con ordinanza sindacale per la messa in sicurezza post sisma.


### Inquadramento ortofoto



Schede Aggregati Edilizi ed Edifici Singoli  
CASTIGLIONE DELLA VALLE



Schede conoscitive Aggregati Edilizi ed Edifici Singoli scala 1:1 000

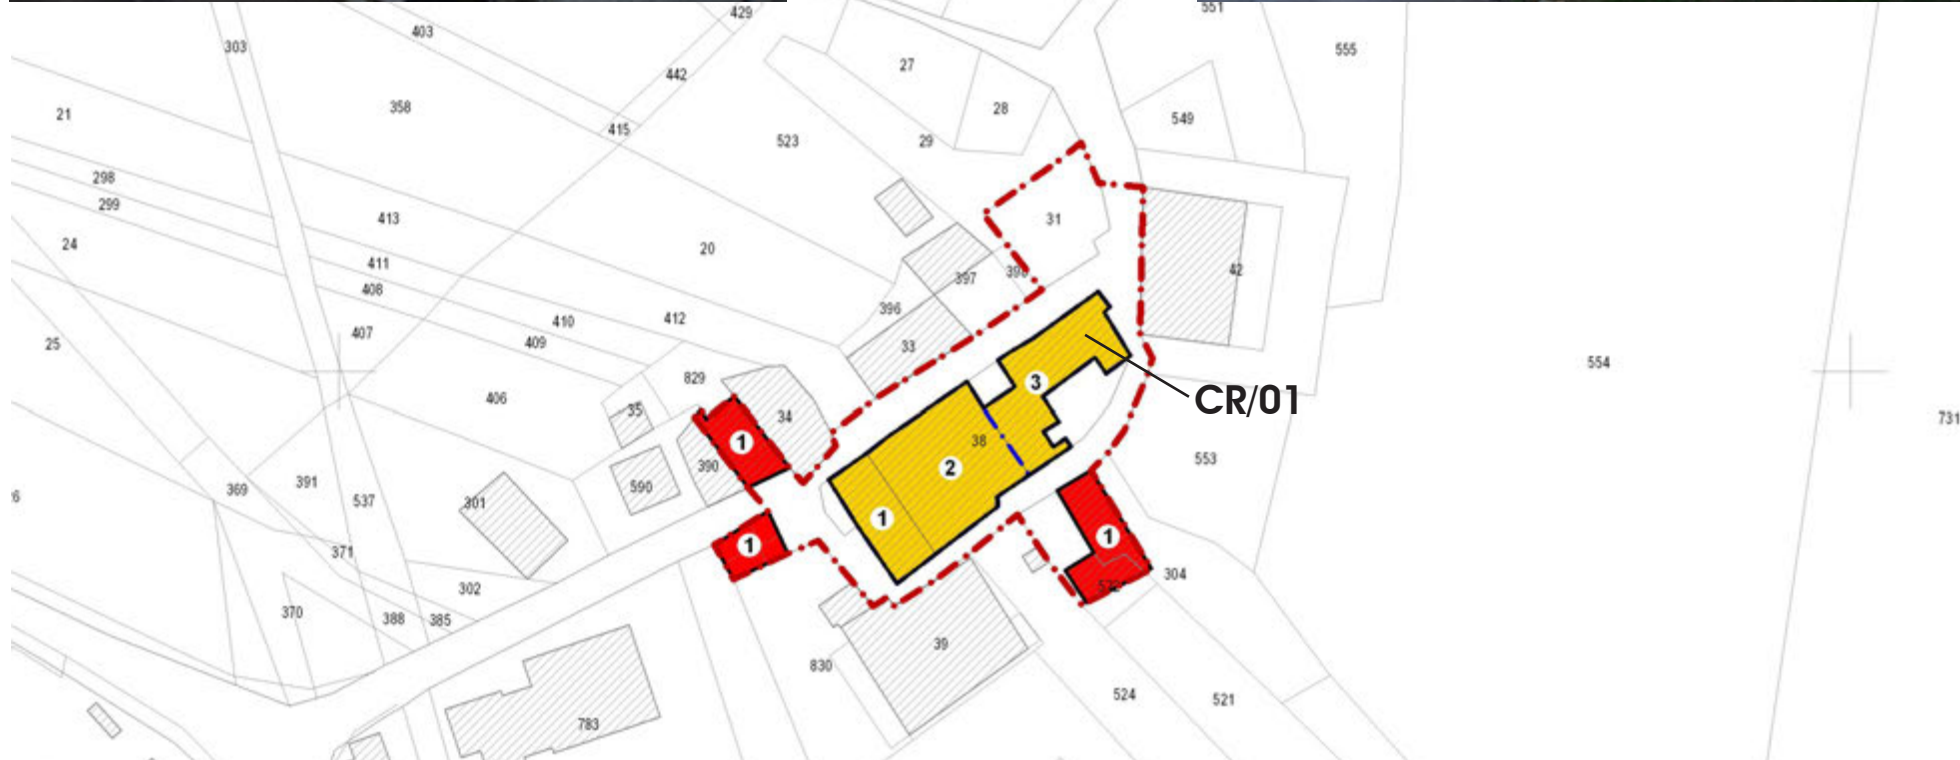

Num. 0 1

**Schede Aggregati Edilizi/Edifici Singoli**

Foglio 17

Mappali 38

Consorzio costituito in data 20/10/2010 tra:

1) Bertini A.	6) Piccioni F.	11) Di Michele F.
2) Bertini L.	7) Di Giacobbe M.	12) Di Michele F.
3) Antenucci R.	8) Ciccantinni M. A.	13) Di Michele L. L.
4) Verrassi A.	9) Di Michele A.	14) Timperii C.
5) Ciuca M.	10) Di Michele D.	15) Timperii G.
		16) Timperii M.

che rappresentano il 95,82% della superficie lorda complessiva coperta, pari a mq 1.128,83.

Inquadramento ortofoto



Schede Aggregati Edilizi ed Edifici Singoli  
CASTIGLIONE DELLA VALLE



Schede conoscitive Aggregati Edilizi ed Edifici Singoli scala 1:1 000




Num. 0 2

Schede Aggregati Edilizi/Edifici Singoli

Foglio 17  
Mappali 36  
Consorzio -

Inquadramento ortofoto

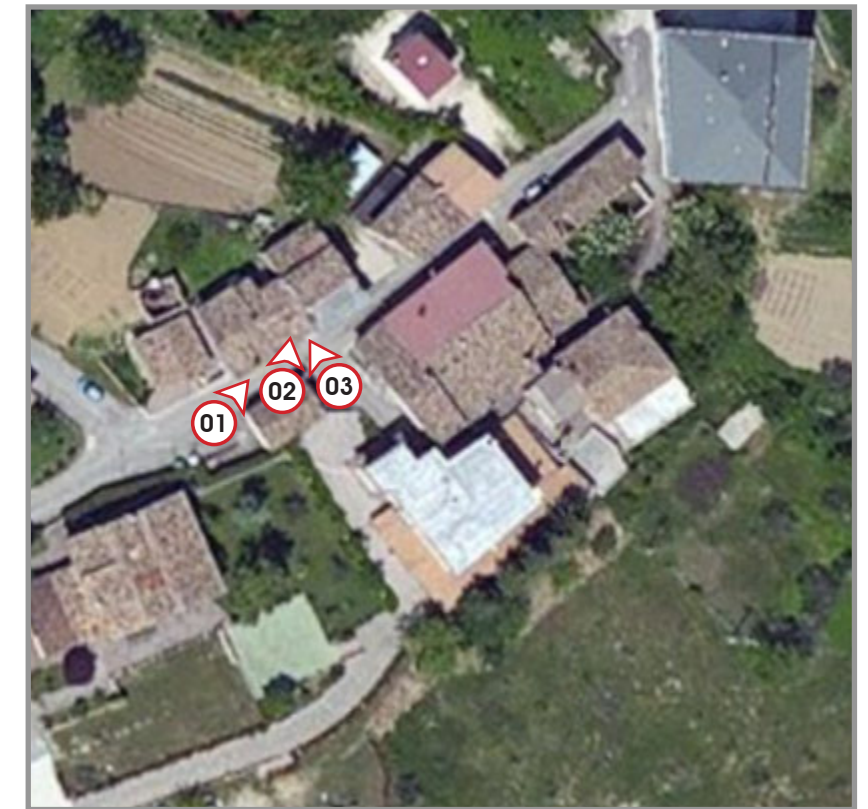

Schede Aggregati Edilizi ed Edifici Singoli  
CASTIGLIONE DELLA VALLE



Schede conoscitive Aggregati Edilizi ed Edifici Singoli scala 1:1 000



Num. 0 3

Schede Aggregati Edilizi/Edifici Singoli

Foglio 17  
Mappali 522, 304  
Consorzio -

Inquadramento ortofoto



Schede Aggregati Edilizi ed Edifici Singoli  
CASTIGLIONE DELLA VALLE



Schede conoscitive Aggregati Edilizi ed Edifici Singoli scala 1:1 000



Num.

0 4



Schede Aggregati Edilizi/Edifici Singoli

Foglio 17

Mappali A

Consorzio -

Inquadramento ortofoto



Schede Aggregati Edilizi ed Edifici Singoli  
CASTIGLIONE DELLA VALLE