



PDR 2015  **COMUNE DI COLLEDARA**

Piano di Ricostruzione

Legge n. 77/2009 e Decreto del Commissario Delegato per la Ricostruzione n. 3/2010

AMBITO P2. CASTIGLIONE DELLA VALLE
Perimetrazioni ed Ambiti

AMBITO P2. CASTIGLIONE DELLA VALLE

Perimetrazioni ed Ambiti



Il Sindaco
Manuele TIBERII

Il Segretario Comunale
dott.ssa Serena TAGLIERI

I Responsabili Ufficio Sisma e Ricostruzione
Geom. Mauro DE FLAVIIS
Arch. Giuditta DI MARTINO

GRUPPO DI LAVORO

Responsabile contrattuale

Urb. Raffaele GEROMETTA

Coordinamento attività

Arch. Carlo SANTACROCE
Arch. Rudi FALLACI

Pianificazione urbanistica

Urb. Laura GATTO
Urb. Fabio VANIN

Beni culturali

Arch. Simona GRECO
Geom. Marilida HALLIEV

Strutture edifici e rilievo del danno

Ing. Alessandro SANNA
Ing. Mauro PERINI

Progetti Guida

Arch. Domenico DIENI
Arch. Elisa SAMSA

MATE Engineering

Sede legale: Via San Felice, 21 - 40122 - Bologna (BO)
Tel. +39 (051) 2912911 Fax. +39 (051) 239714

Sede operativa: Via Treviso, 18 - 31020 - San Vendemiano (TV)
Tel. +39 (0438) 412433 Fax. +39 (0438) 429000

e-mail: mateng@mateng.it

Ambiente e paesaggio

Dott. Agr. Fabio TUNIOLI
Dott. For. Giovanni TRENTANOVI

Valutazione economico finanziaria piani e progetti

Arch. Emanuela BARRO
Urb. Daniele RALLO

Geologia e Idraulica

Dott. Geol. Gino LUCCHETTA
Ing. Lino POLLASTRI

Valutazione Ambientale


Ing. Elettra LOWENTHAL
Dott. Amb. Lucia FOLTRAN
Ing. Chiara LUCIANI

Partecipazione, economia e marketing territoriale

Dott. Paolo TREVISANI
Urb. Valeria POLIZZI

Sistema Informativo Territoriale

Urb. Lisa DE GASPER
Urb. Matteo LARESE GORTIGO

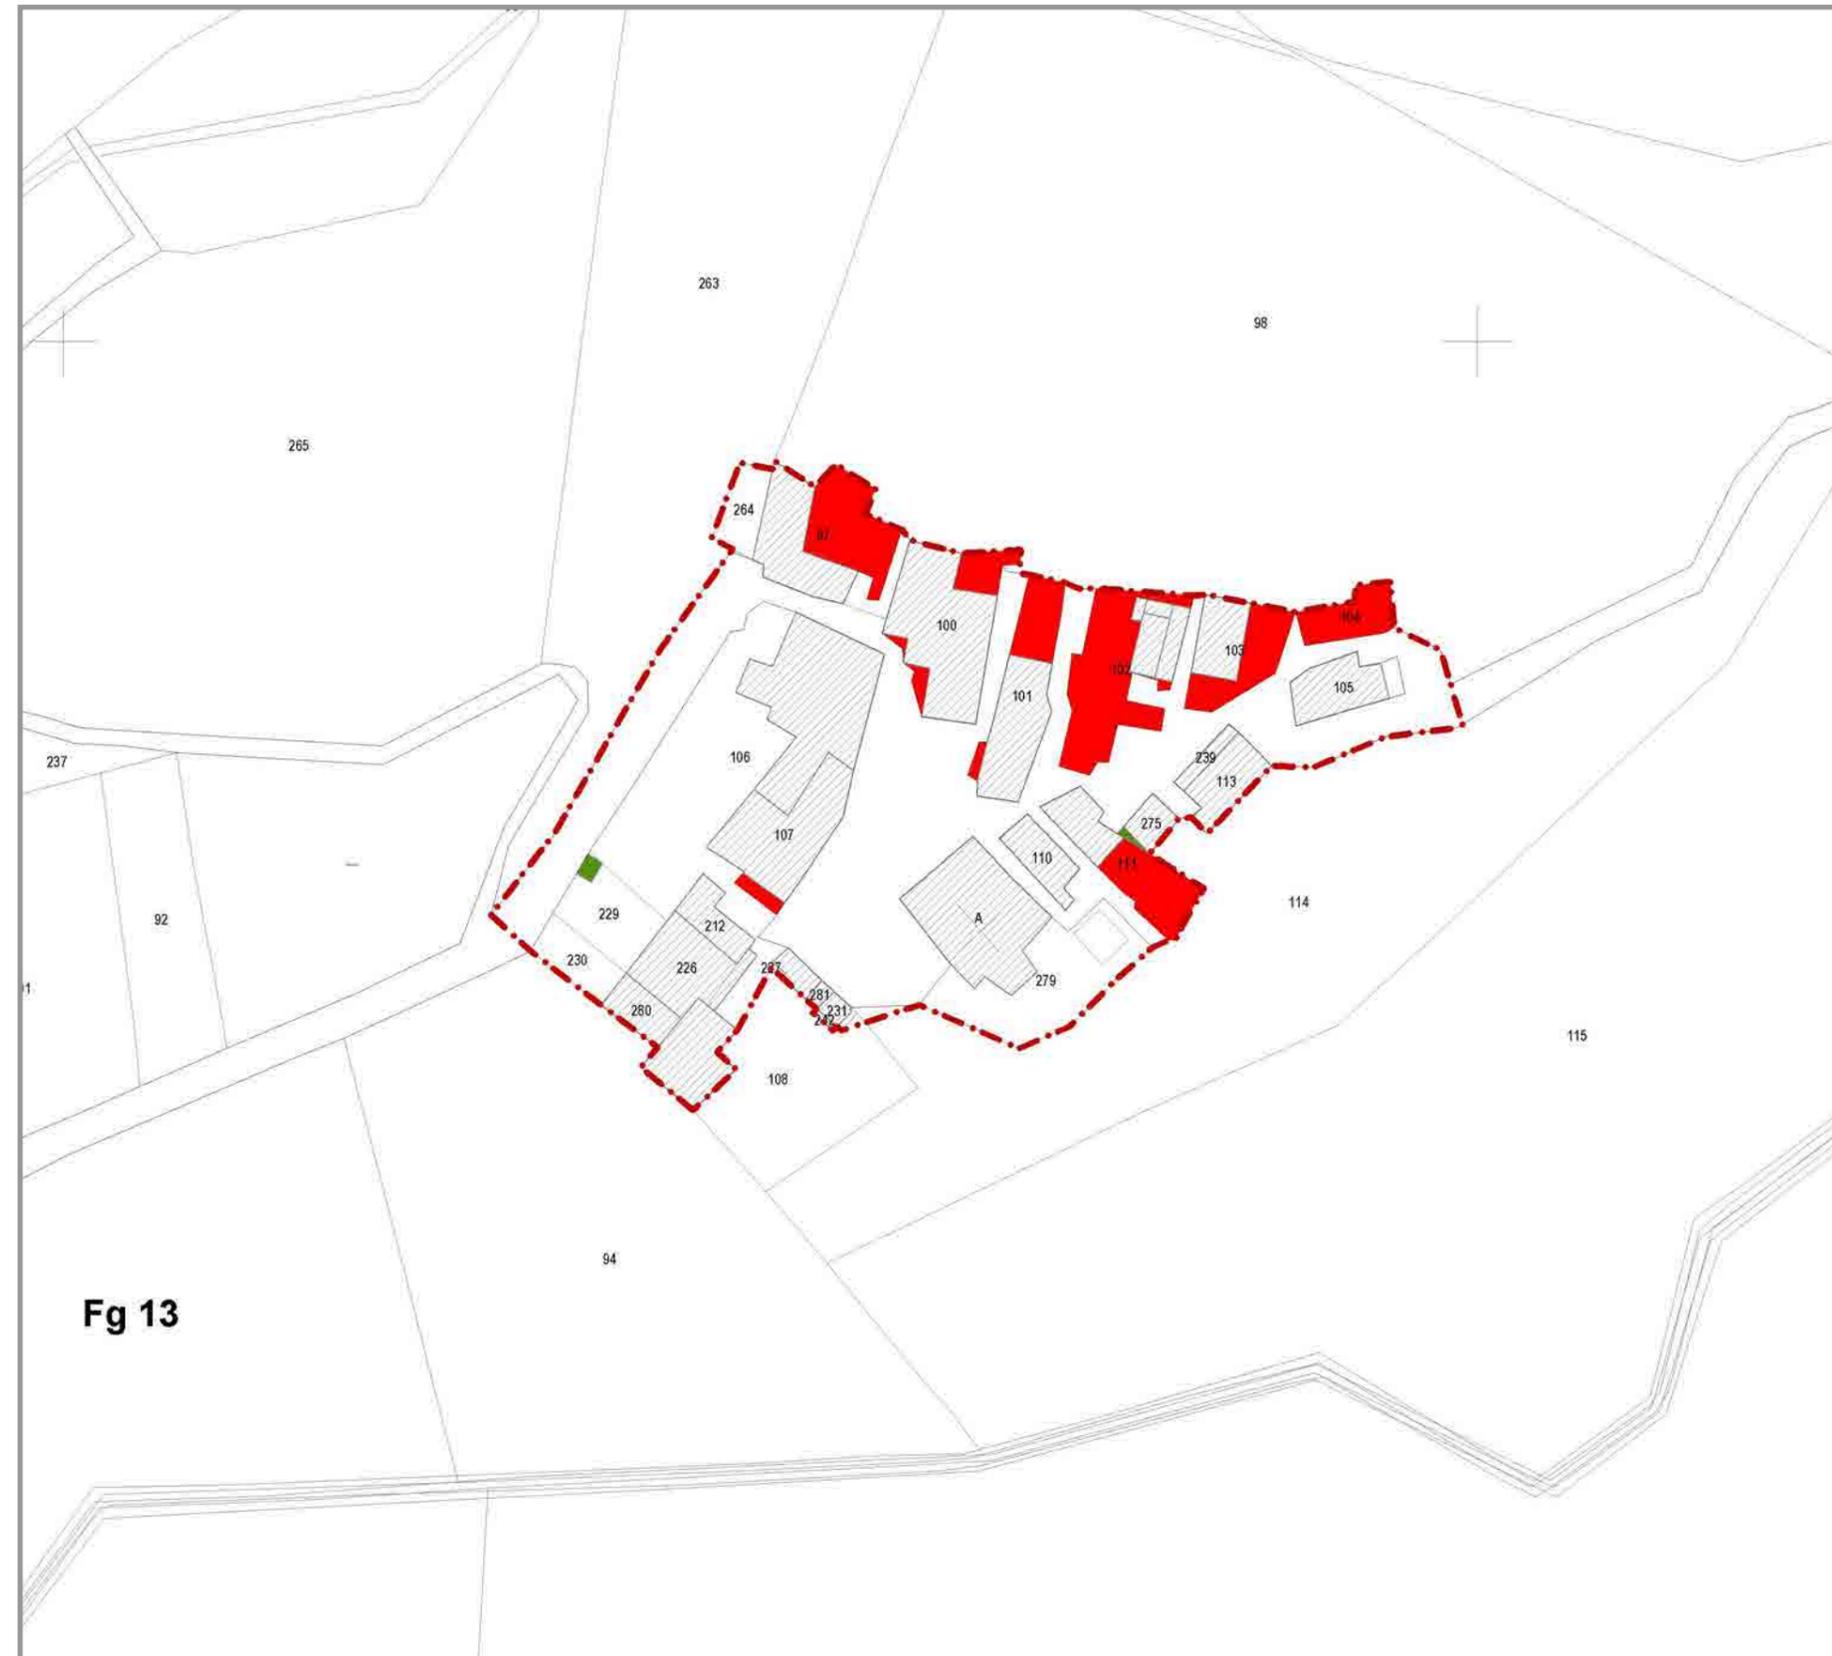

3

Fg 13

Scheda

0

1




Planimetria catastale aggiornata

Base cartografica Planimetria catastale


Modalità operative L'elaborato riporta il perimetro dell'ambito oggetto di Piano di Ricostruzione oggetto di intesa, aggiornando la planimetria catastale in coerenza con il reale stato dei luoghi.

Sintesi Si provvede ad aggiungere alcuni fabbricati esistenti in loco, ma non presenti sulla mappa catastale (colore verde), e ad eliminare alcuni fabbricati o porzioni presenti sulla mappa catastale, ma non esistenti in loco (colore rosso). Si precisa che l'individuazione cartografica di edifici e/o manufatti non costituisce legittimazione degli stessi, ma riporta esclusivamente lo stato di fatto attuale del centro storico.

Legenda

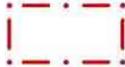-  Perimetrazione Artt. 2 e 3 del DCD 3/2010 oggetto di Intesa
-  Edificio esistente da rilievo e presente nella planimetria catastale
-  Edificio esistente da rilievo non presente nella planimetria catastale
-  Edificio non esistente da rilievo ma presente nella planimetria catastale

Planimetria catastale aggiornata
CASTIGLIONE DELLA VALLE

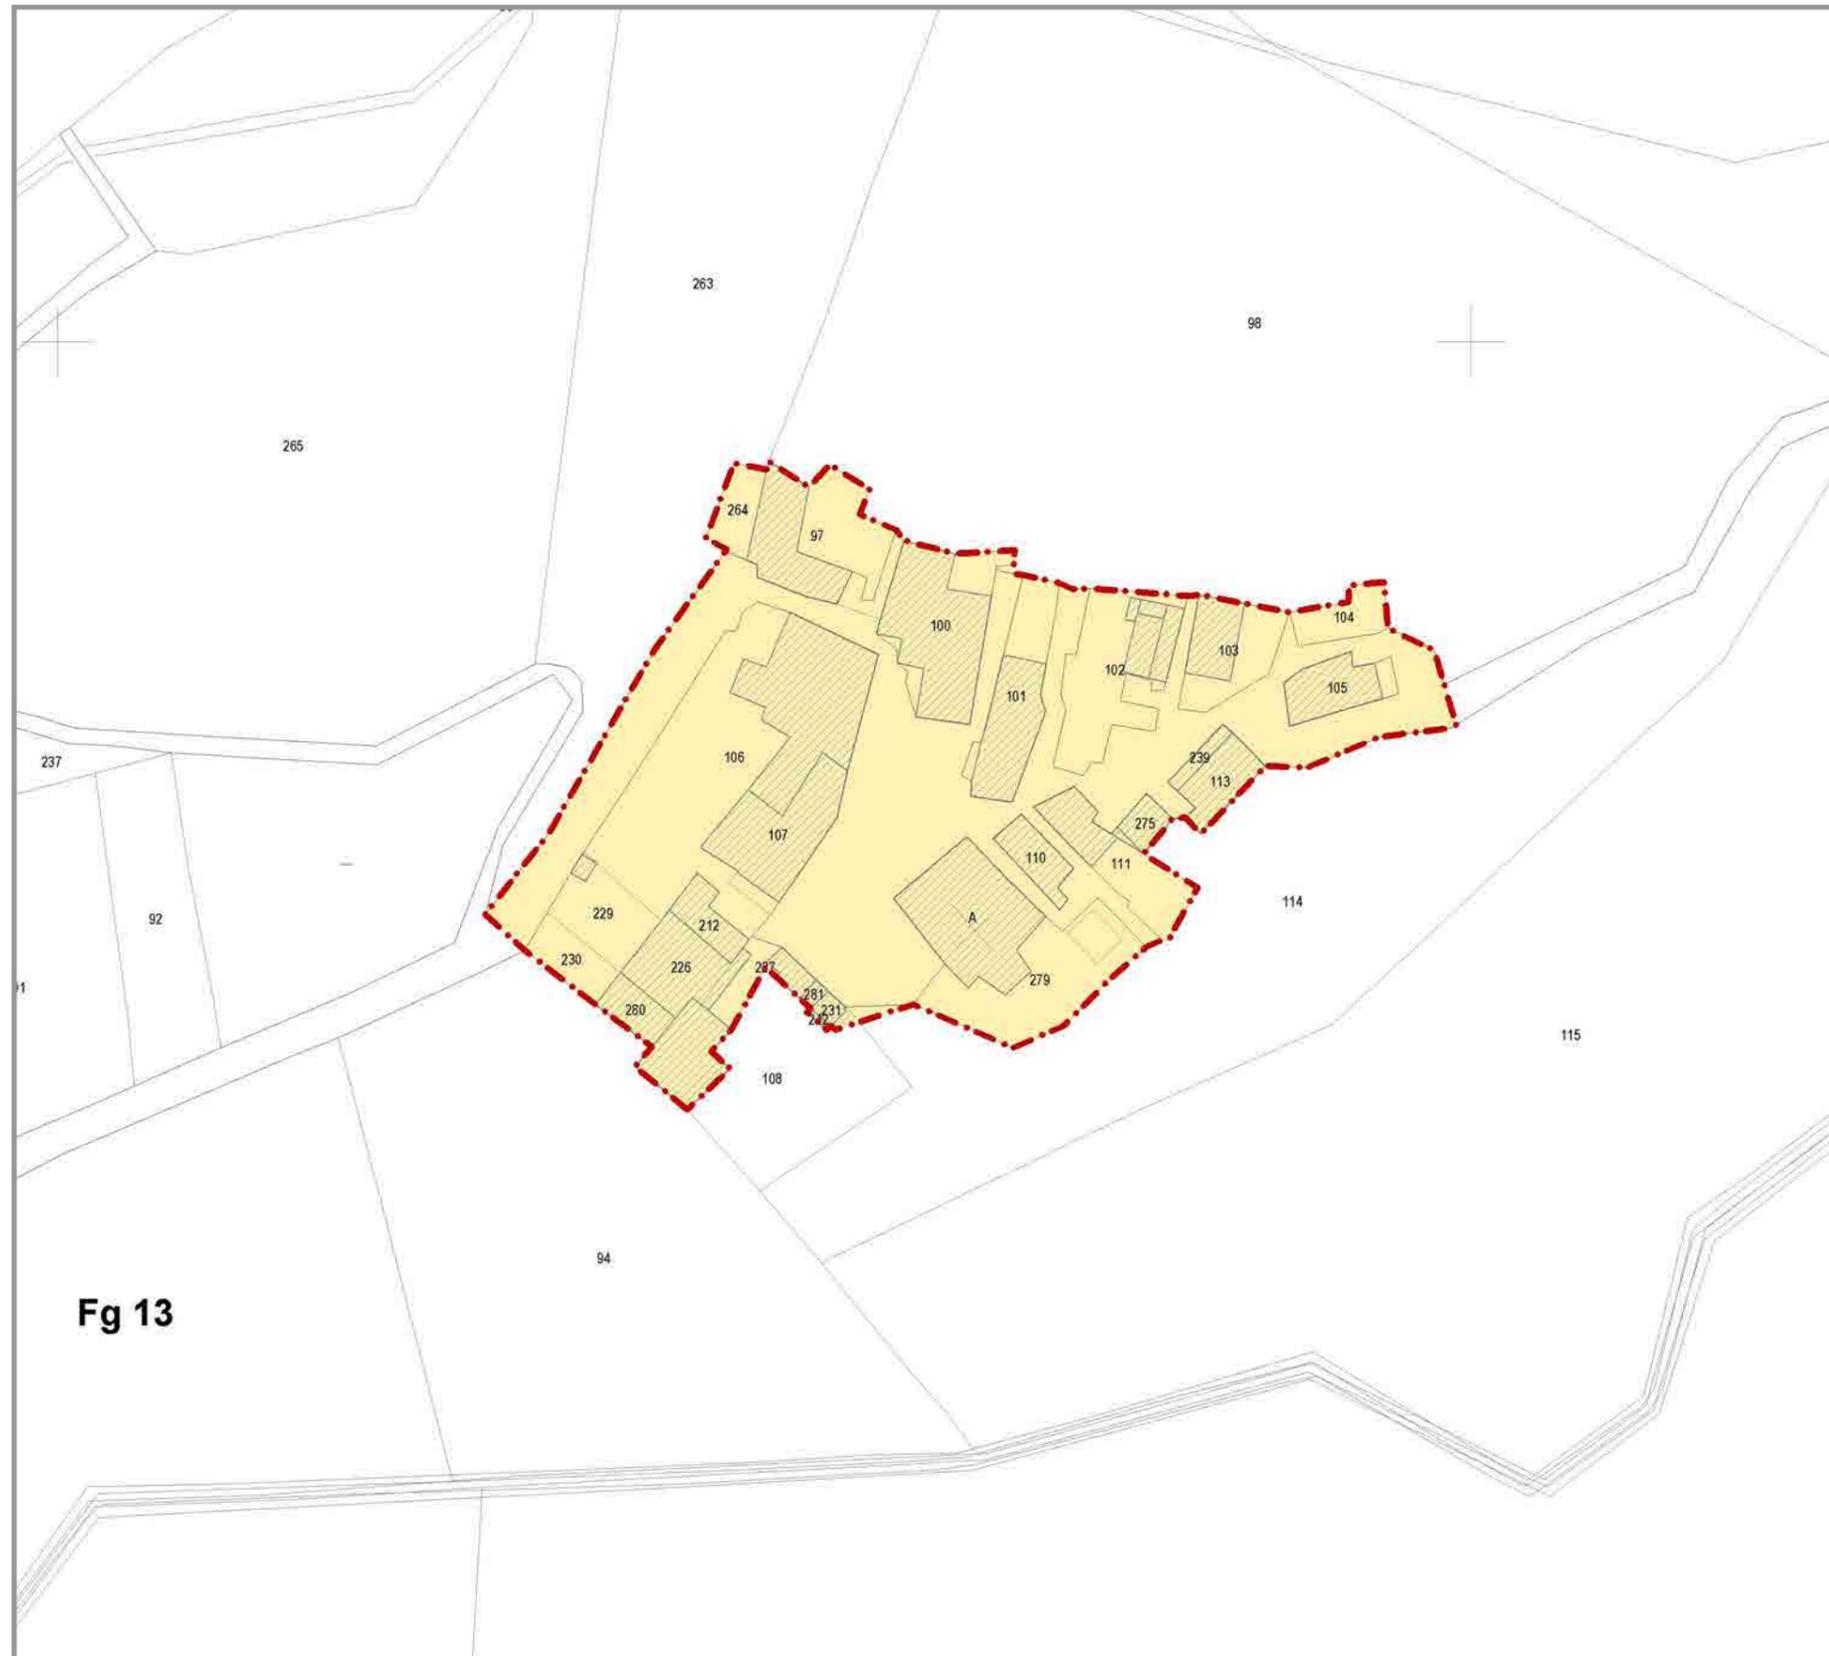

Fg 13

Scheda

0

2



Perimetrazione Artt. 2 e 3 DCD 3/2010

Base cartografica Planimetria catastale

Modalità operative L'elaborato riporta la perimetrazione oggetto di intesa ai sensi degli Artt. 2 e 3 del Decreto del Commissario Delegato alla Ricostruzione Presidente della Regione Abruzzo n. 3/2010.

Sintesi La perimetrazione oggetto di intesa ai sensi degli Artt. 2 e 3 del DCD 3/2010 comprende tre borghi storici. Il nucleo in oggetto è Castiglione della Valle.

Legenda



Perimetrazione Artt. 2 e 3 del DCD 3/2010 oggetto di Intesa

Perimetrazione Artt. 2 e 3 DCD 3/2010
CASTIGLIONE DELLA VALLE



Scheda

0

3



Ambiti Art. 4 DCD 3/2010


Base cartografica Planimetria catastale

Modalità operative L'elaborato riporta l'ambito oggetto di Piano di Ricostruzione, come definito ai sensi del Decreto del Commissario Delegato alla Ricostruzione Presidente della Regione Abruzzo n. 3/2010.

Sintesi All'interno della perimetrazione definita ai sensi degli Artt. 2 e 3 del del Decreto del Commissario Delegato alla Ricostruzione Presidente della Regione Abruzzo n. 3/2010 è riconosciuto l'ambito denominato "P2 - Castiglione della Valle".

Legenda

-  **Ambito oggetto di Piano di Ricostruzione Art. 4 del DCD 3/2010**
-  **Ambito P2. Castiglione della Valle**

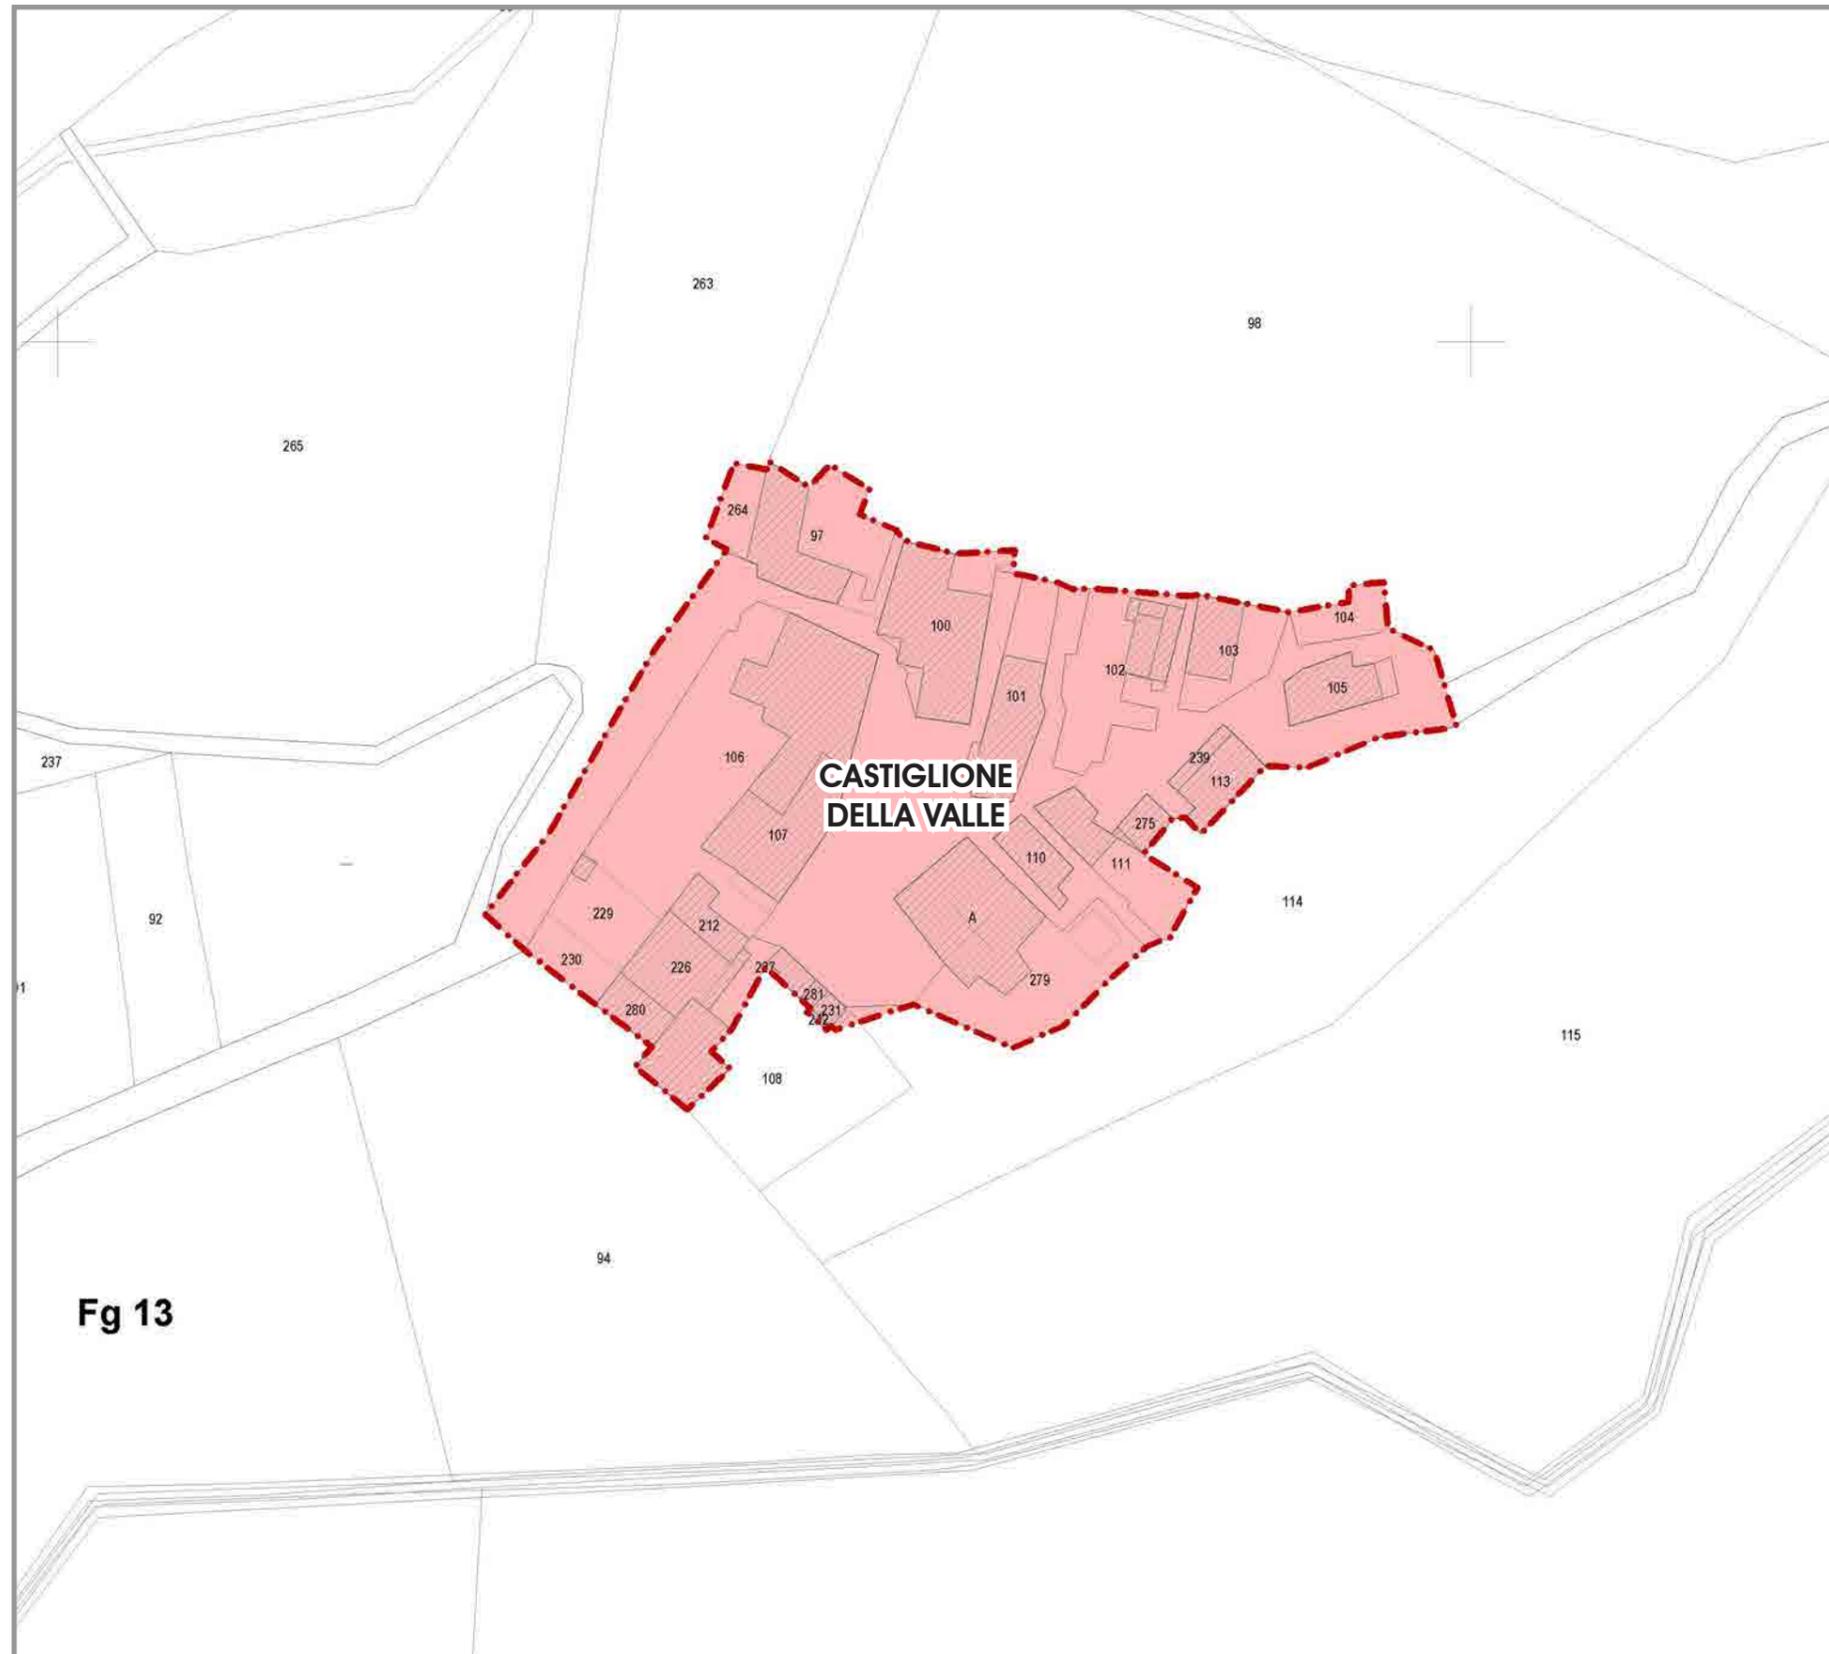

Fg 13

5